


SEZIONE P1-P1

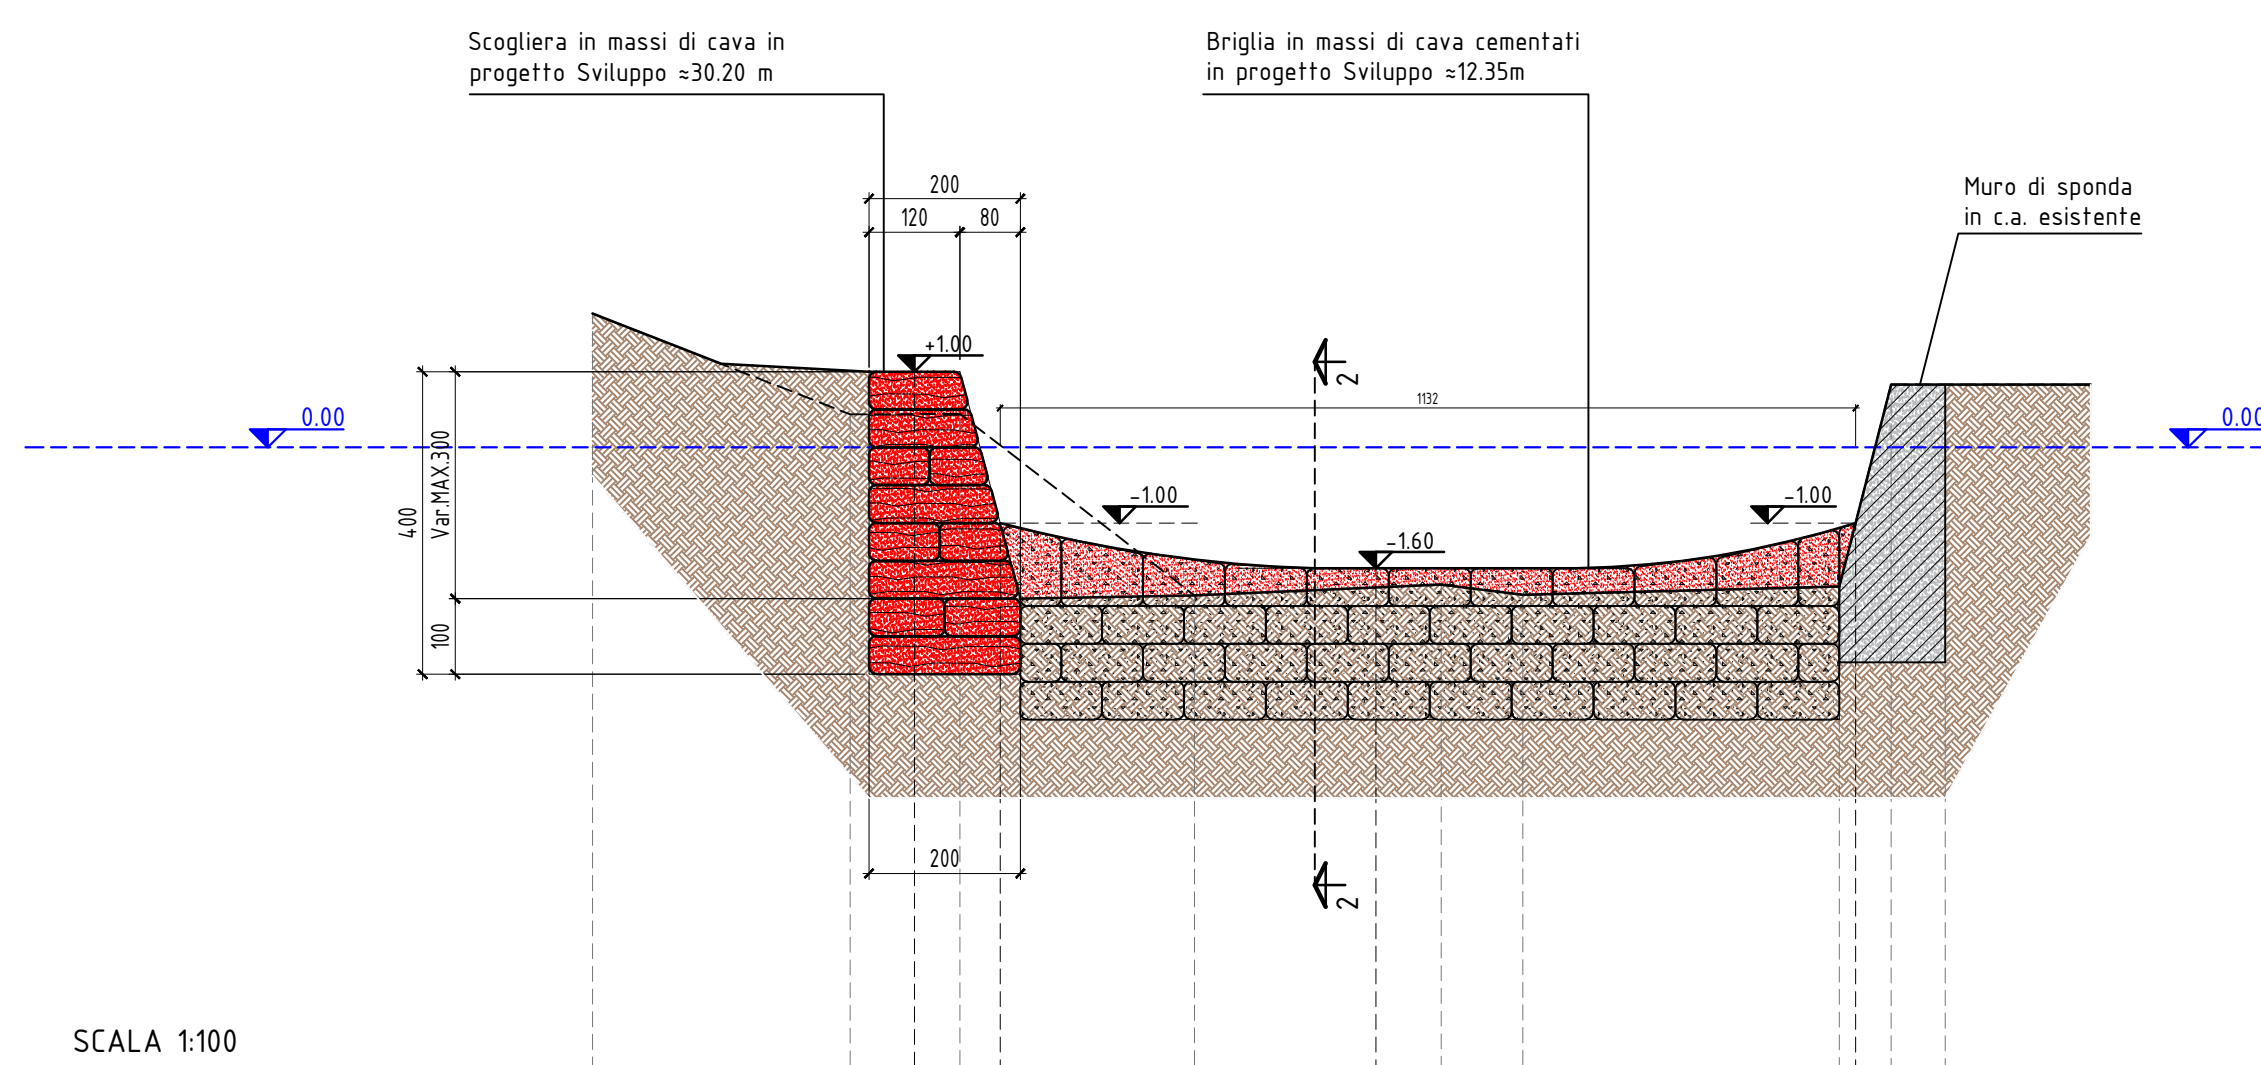


SCALA 1:100

QT.RIF. -10.000

QUOTE STATO DI FATTO	-4.1771	-0.038	-0.441	-1.959	-1.814	-1.951	-1.842	-0.830	-0.830
QUOTE OPERE IN PROGETTO		+1.00	+1.00		+1.00		+1.00		

SEZIONE P2-P2

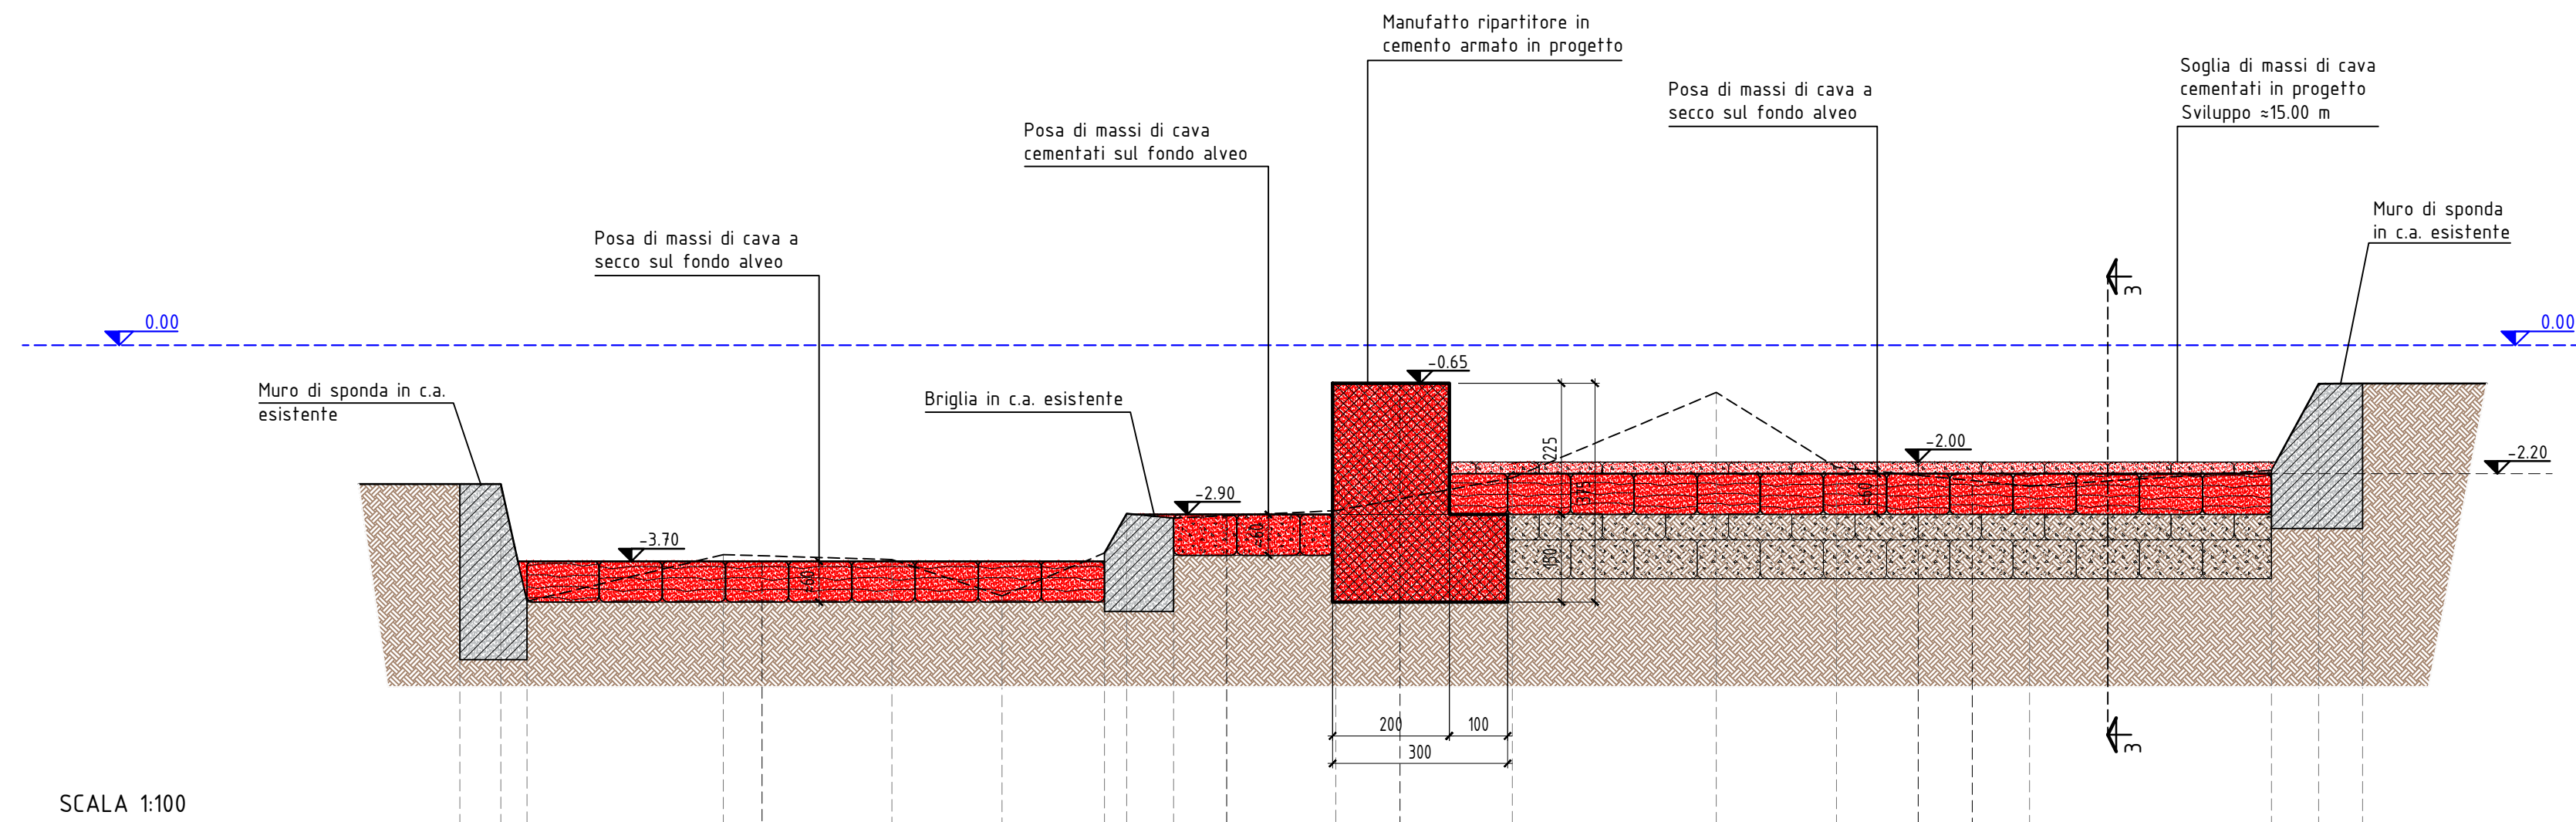


SCALA 1:100

QT.RIF. -10.000

QUOTE TERRENO	-2.380	-2.380	-4.300	-3.589	-3.672	-4.295	-2.544	-2.886	-2.562	-2.834	-2.273	-0.888	-2.092	-2.414	-2.142	-0.659	-0.654
QUOTE OPERE IN PROGETTO				+3.95			+2.90		+2.70		+2.00		+2.00				

SEZIONE P3-P3

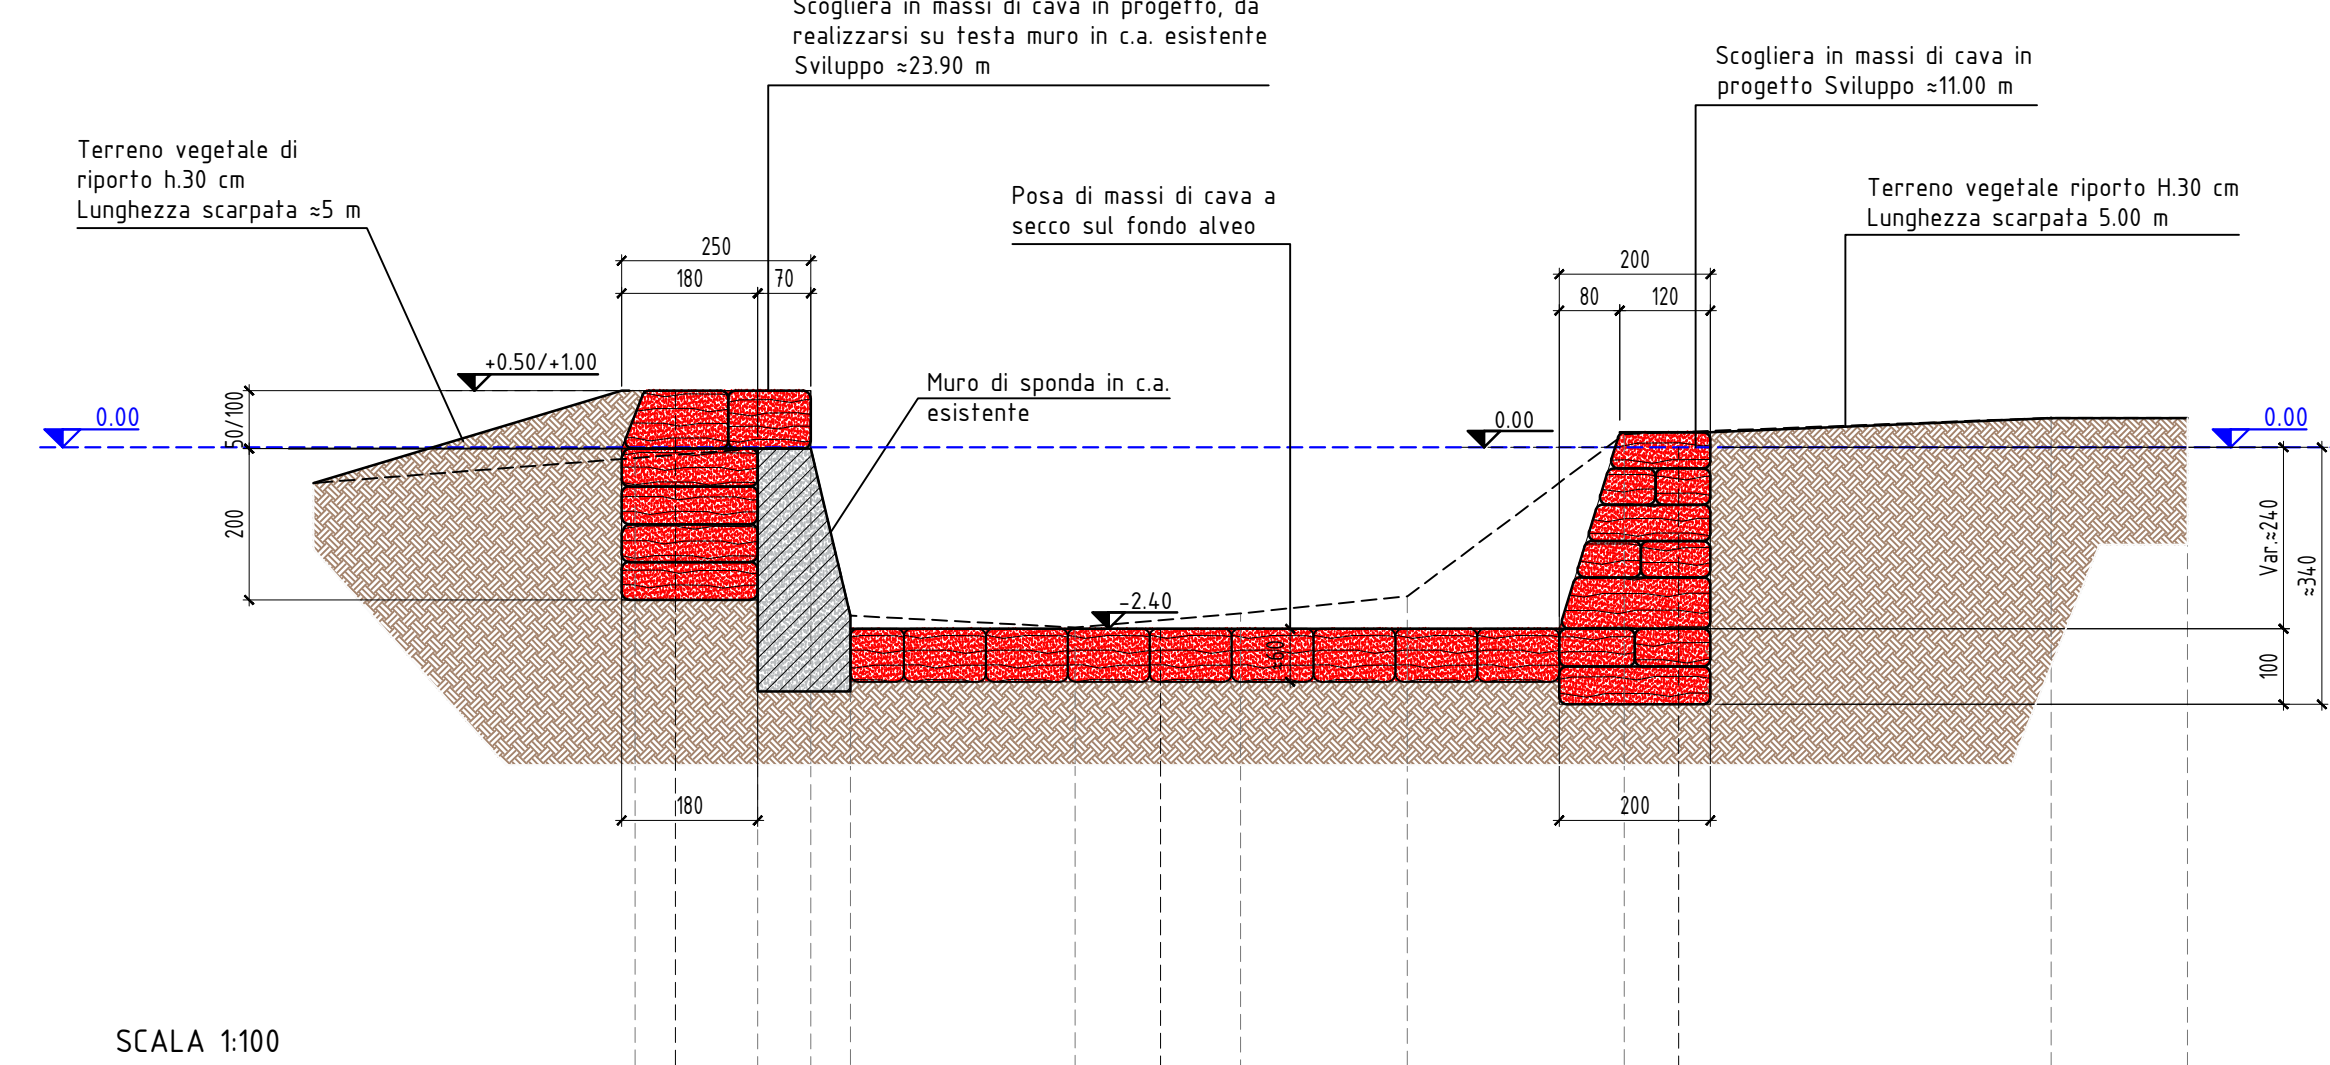


SCALA 1:100

QT.RIF. -10.000

QUOTE TERRENO	-0.14	-0.02	-2.23	-2.39	-2.20	-1.97	-0.17	-0.39	-0.39
QUOTE OPERE IN PROGETTO	Variable 0.00/+1.00			+2.40			Variable 0.00/+0.00		

SEZIONE P4-P4

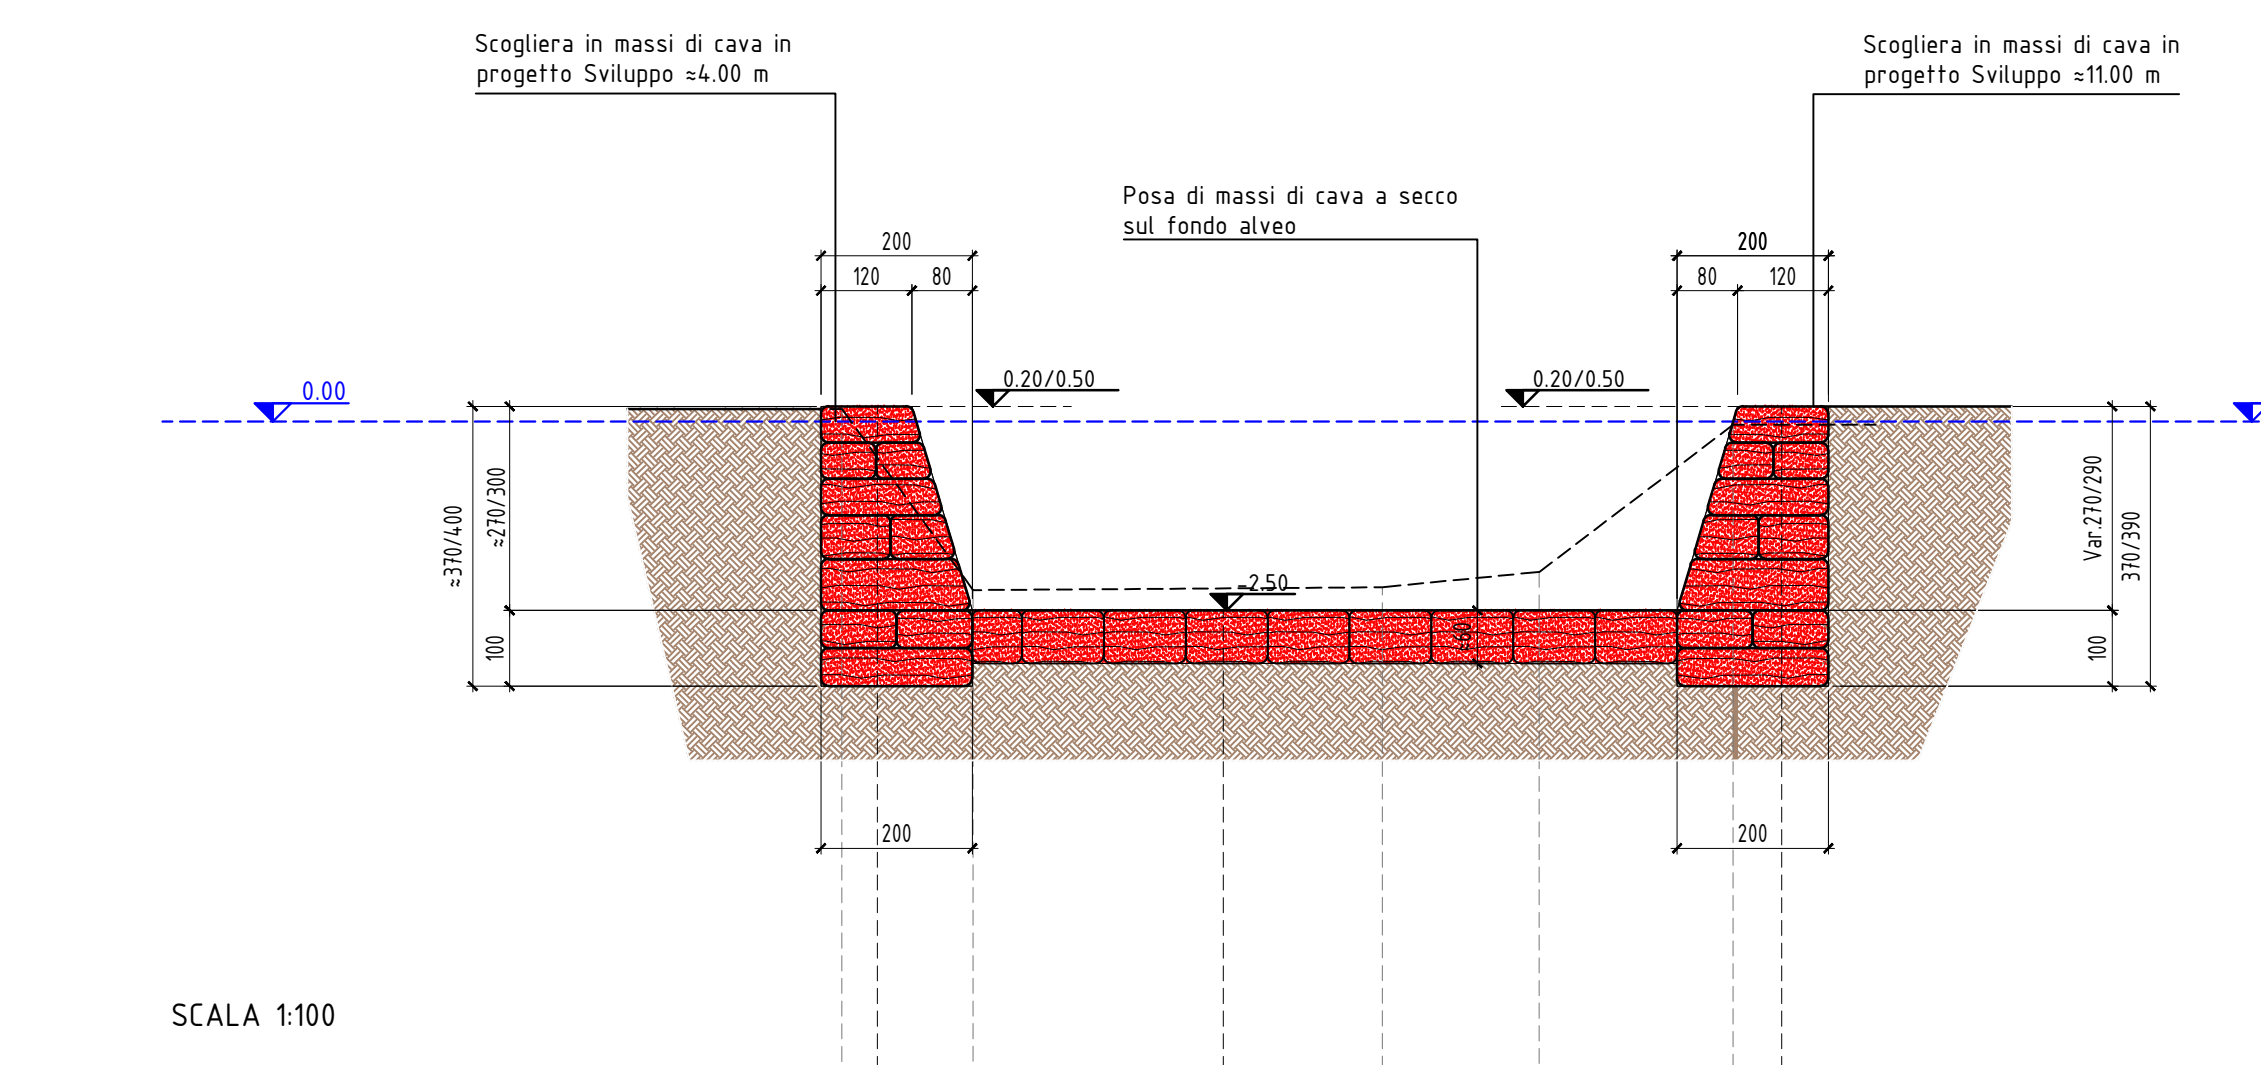


SCALA 1:100

QT.RIF. -10.000

QUOTE TERRENO	-0.165	-2.231	-2.193	-1.990	-0.642
QUOTE OPERE IN PROGETTO	Variable -0.50/0.00		+2.50		Variable -0.40/0.00

SEZIONE P5-P5

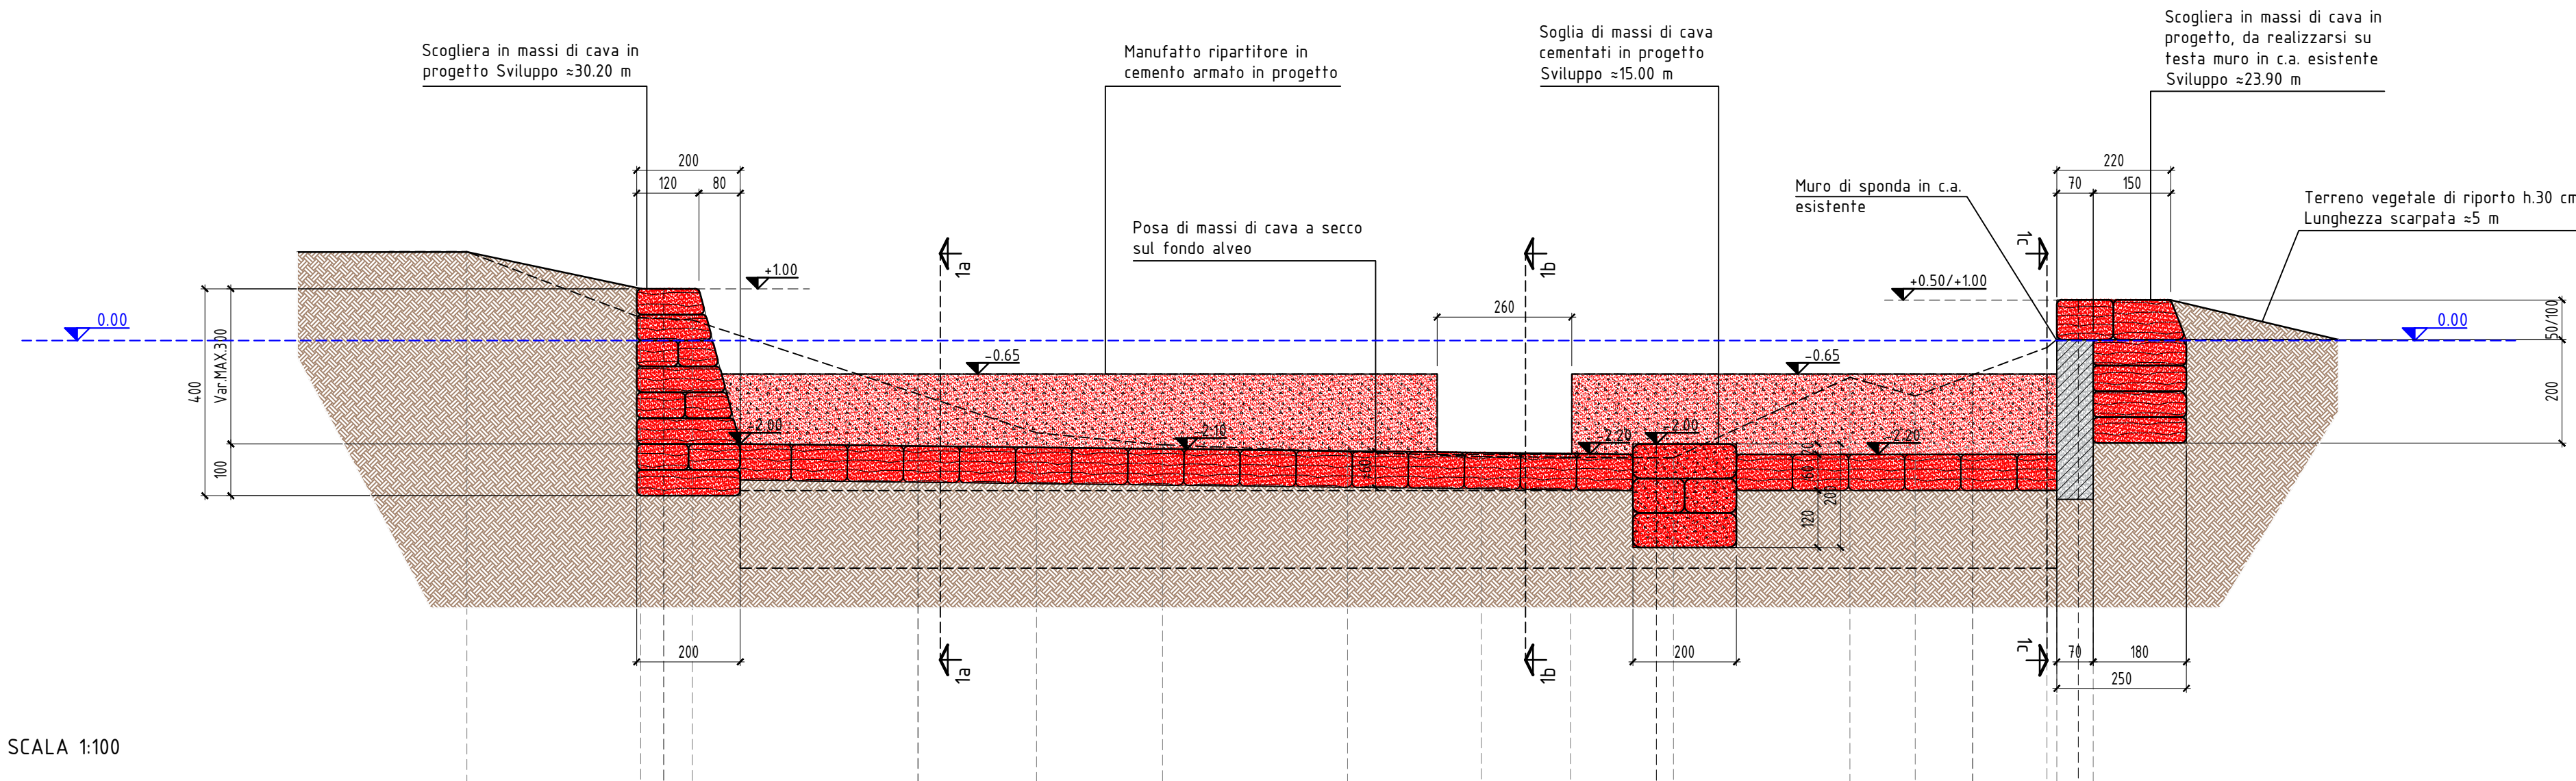

SCALA 1:100

QT.RIF. -10.000

QUOTE TERRENO	-4.1771	-0.438	-0.39	-1.790	-2.023	-2.157	-2.25	-2.261	-2.273	-0.717	-1.078	-0.140	-0.015	-0.016
QUOTE OPERE IN PROGETTO		+1.00						+2.00			+2.70	Variable 0.00/+1.00		

L'esecuzione dei lavori in alveo e' subordinata alla richiesta di apposita autorizzazione all'Ente Provincia e al pagamento degli oneri di recupero e restituzione della fauna ittica in altro sito idoneo ai sensi della L.30.37 del 29/02/2006 e della D.G.R. 12-19/25 del 29/03/2010 a carico dell'impresa

Dott. Ing. Samuele RANCURELLO
Via Valle Po, 32 - 12030 - SANFRONT (CN).
Tel. 0121.62.33 - 0121.69.308 Fax 0121.60.95.60 - E-mail: rancurello@studiosa.it



REGIONE PIEMONTE
COMUNE DI PAESANA
PROVINCIA DI CUNEO



PROGETTO DI INTERVENTO DI MIGLIORAMENTO DELLA FUNZIONALITÀ IDRAULICA DEL CANALE SCOLMATORE SUL TORRENTE AGLIASCO

PROGETTO ESECUTIVO

Ordinanza commissariale 3/A18.000/430 del 22/03/2017
Codice intervento: CN_A18_430_16_569

Oggetto: **OPERE IN PROGETTO**
Sezioni P1-P5 - Scala 1:100

Progettista:

Ing. Samuele RANCURELLO - Ordine Ingegneri Cuneo n°A1639

Responsabile del procedimento:

Responsabile ufficio tecnico comunale

Tavola:

10

Scala:

1:100

Data:

02/2018