



SEZIONE S10-S10

SEZIONE N. : 9

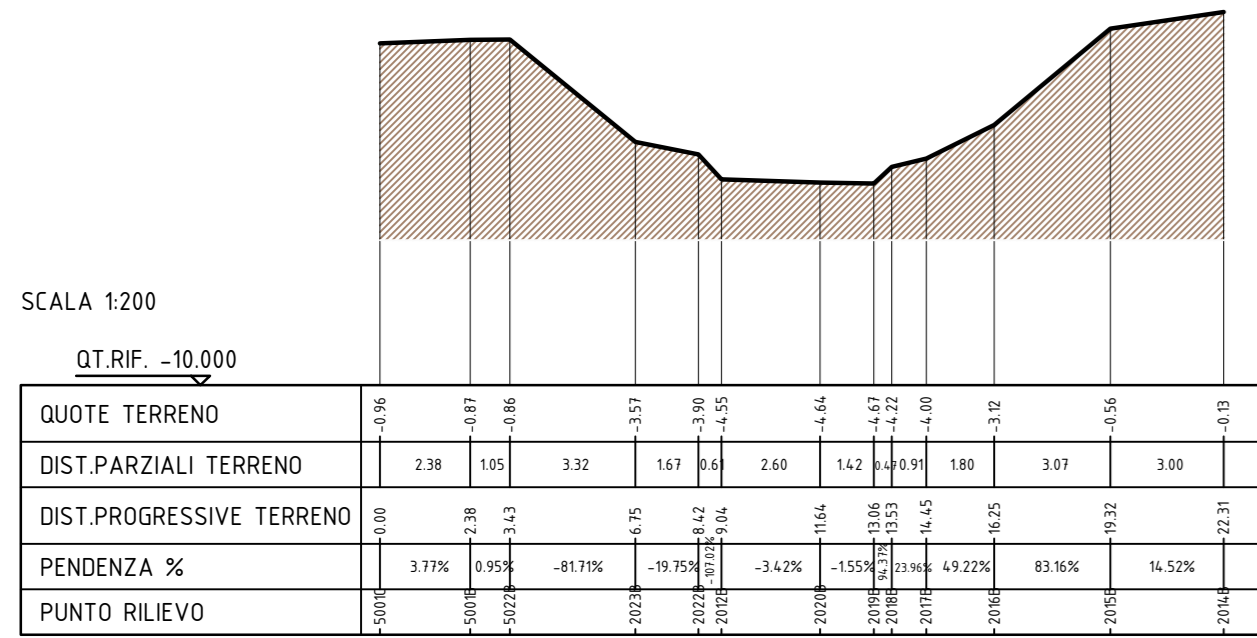


SEZIONE S11-S11

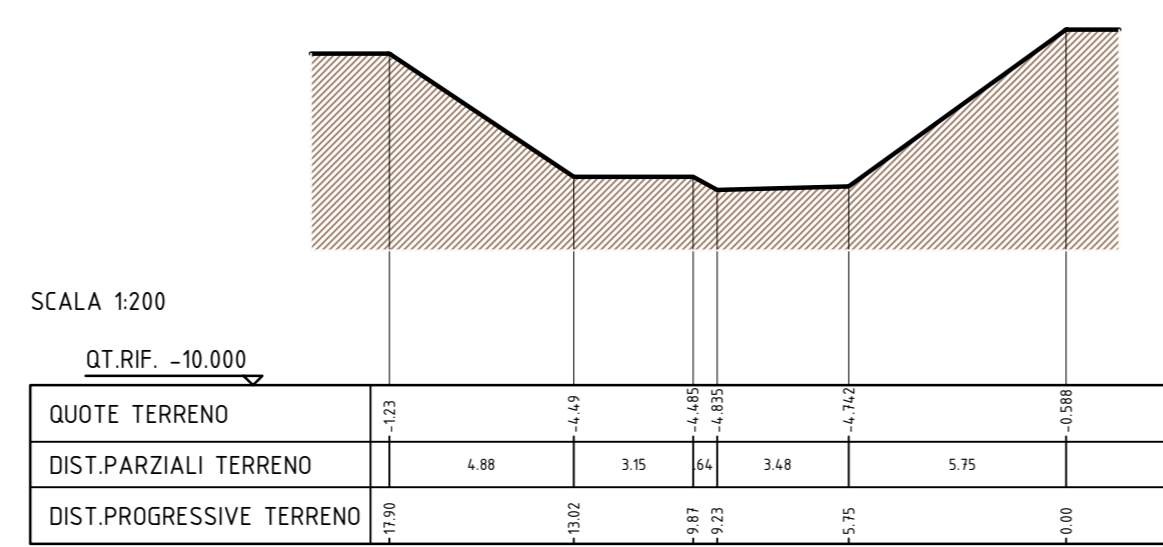


SEZIONE S12-S12

SEZIONE N. : 10

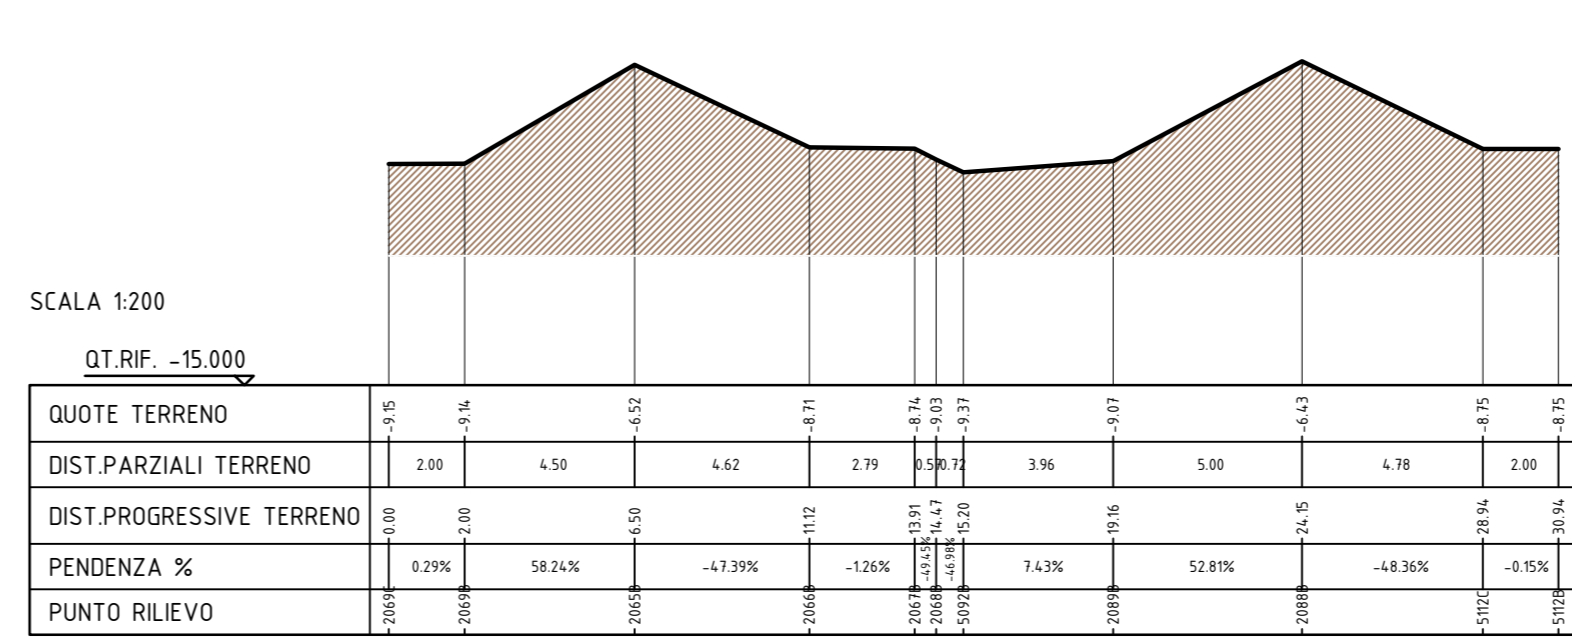


SEZIONE S13-S13


SEZIONE N. : 11

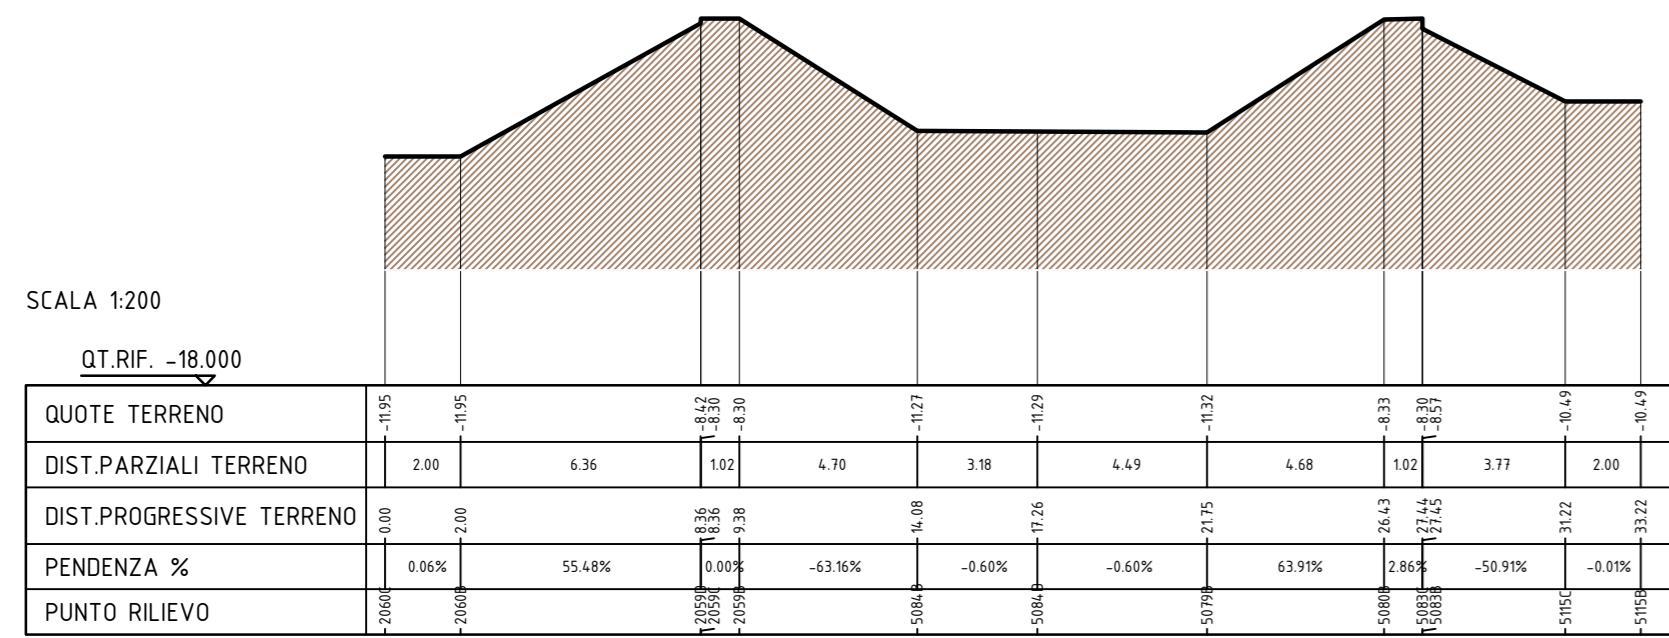

SEZIONE S14-S14

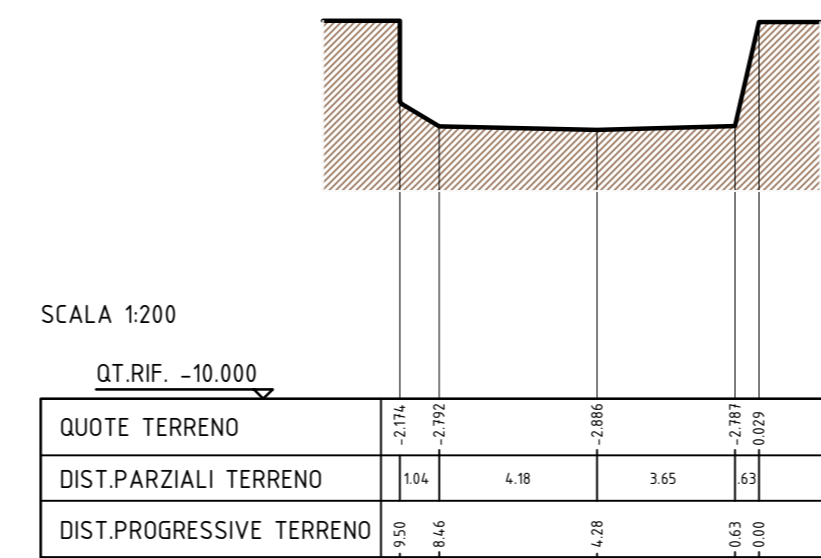

SEZIONE S15-S15

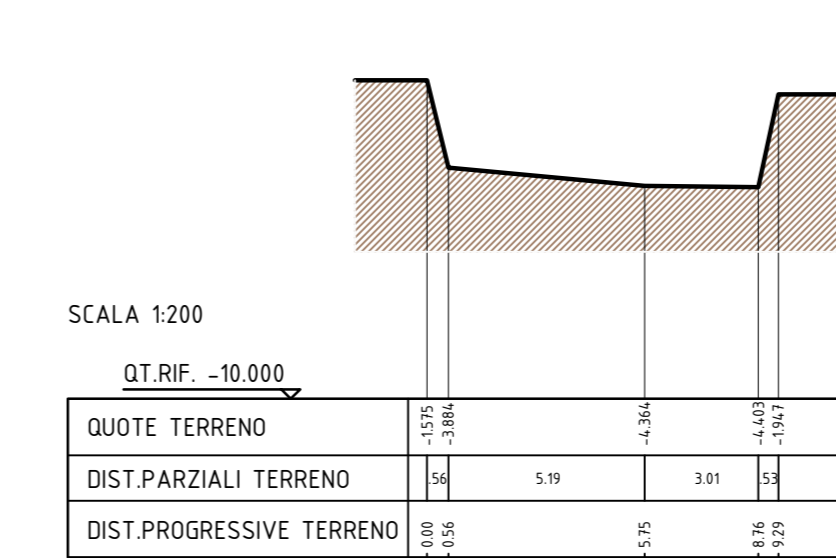

REGIONE PIEMONTE
COMUNE DI PAESANA
PROVINCIA DI CUNEO



PROGETTO DI INTERVENTO DI MIGLIORAMENTO DELLA
FUNZIONALITÀ IDRAULICA DEL CANALE SCOLMATORE
SUL TORRENTE AGLIASCO

PROGETTO ESECUTIVO

Ordinanza commissariale 3/A18.000/430 del 22/03/2017
Codice intervento: CN_A18_430_16_569

Oggetto: **STATO DI FATTO**
Sezioni Relazione idraulica S10/S15 - Scala 1:200

Progettista:

Ing. Samuele RANCURELLO - Ordine Ingegneri Cuneo n°A1639

Responsabile del
procedimento:

Responsabile ufficio tecnico comunale

Tavola:

4

Scala:

1:200

Data:

02/2018