


SEZIONE P6-P6

PROF. N. 1/10

L'esecuzione dei lavori in alveo è subordinata alla richiesta di apposita autorizzazione all'Ente Provincia e al pagamento degli oneri di recupero e remissione della fauna ittica in altro sito idoneo ai sensi della L.R.37 del 29/12/2006 e della D.G.R. 72-13725 del 29/03/2010 a carico dell'impresa

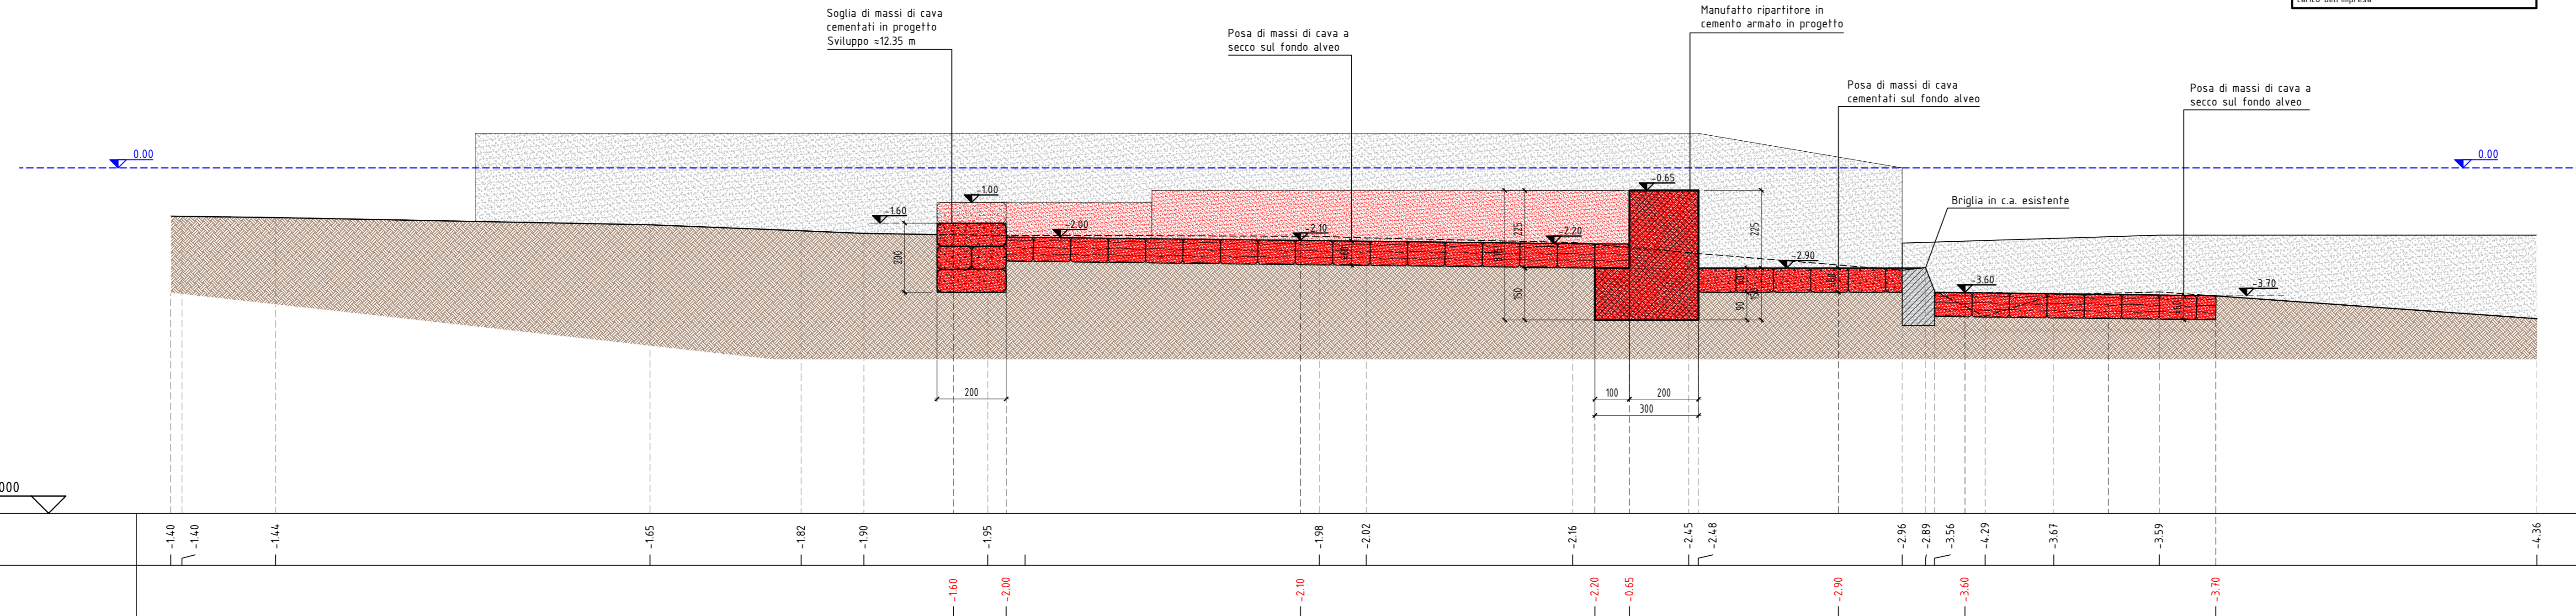


SCALA 1:100

QT.RIF. -10.000

SEZIONE P7-P7

PROF. N. 1/10

L'esecuzione dei lavori in alveo è subordinata alla richiesta di apposita autorizzazione all'Ente Provincia e al pagamento degli oneri di recupero e remissione della fauna ittica in altro sito idoneo ai sensi della L.R.37 del 29/12/2006 e della D.G.R. 72-13725 del 29/03/2010 a carico dell'impresa

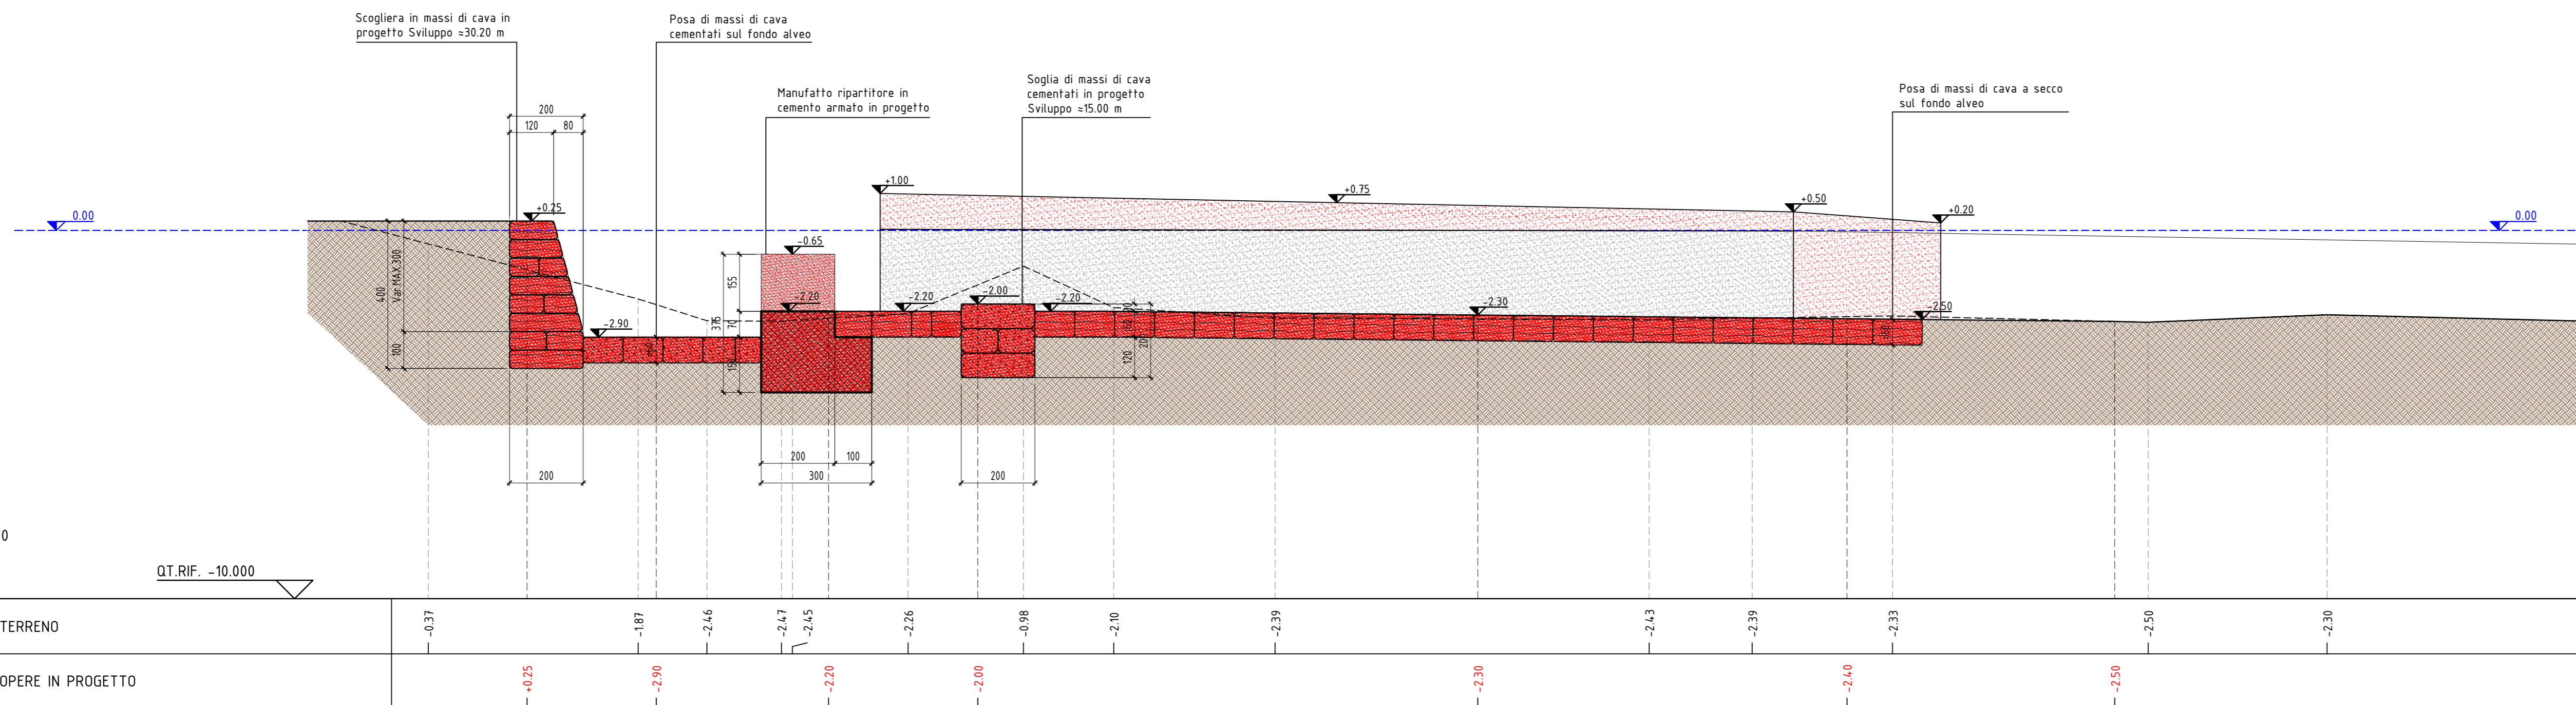

SCALA 1:100

QT.RIF. -10.000

Dott. Ing. Samuele RANCURELLO  
Via Valle Po, 32 - 12030 - SANFRONT (CN).  
Tel. 0121.62.33 - 0121.69.308 Fax 0121.60.95.60 - E-mail: rancurello@studiosia.it



REGIONE PIEMONTE  
**COMUNE DI PAESANA**  
PROVINCIA DI CUNEO



PROGETTO DI INTERVENTO DI MIGLIORAMENTO DELLA  
FUNZIONALITÀ IDRAULICA DEL CANALE SCOLMATORE  
SUL TORRENTE AGLIASCO

PROGETTO ESECUTIVO

Ordinanza commissariale 3/A18.000/430 del 22/03/2017  
Codice intervento: CN\_A18\_430\_16\_569

Oggetto: **OPERE IN PROGETTO**  
Sezione P6-P6 - Scala 1:100  
Sezione P7-P7 - Scala 1:100

Progettista:

Ing. Samuele RANCURELLO - Ordine Ingegneri Cuneo n°A1639

Responsabile del  
procedimento:

Responsabile ufficio tecnico comunale

Tavola:

**11**

Scala:

Data:

1:100

02/2018