


SEZIONE E6-E6

PROF. N. 1/4

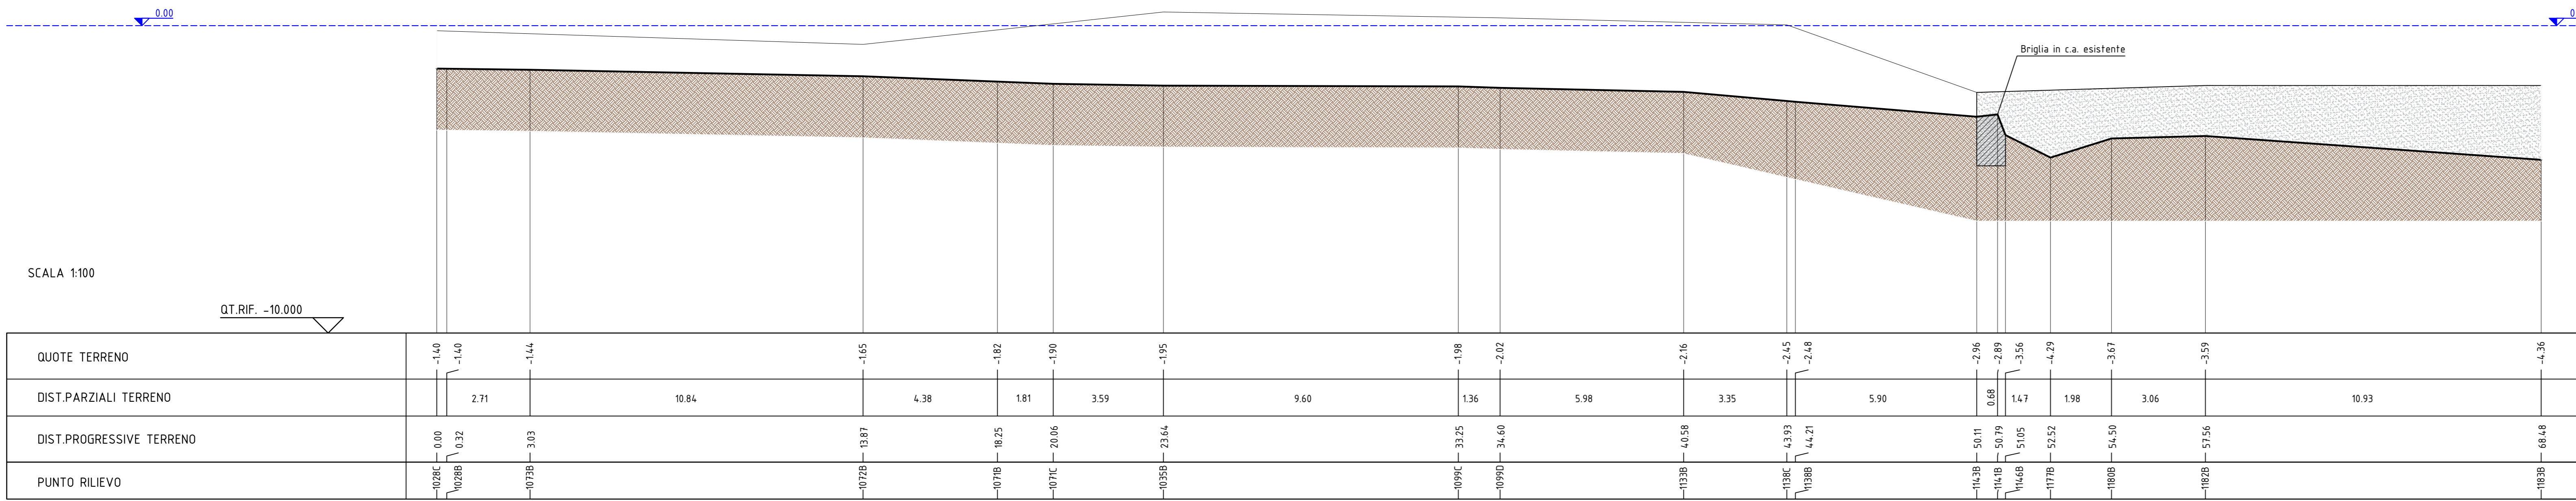


SCALA 1:100

QT.RIF. -10.000

SEZIONE E7-E7

PROF. N. 1/2

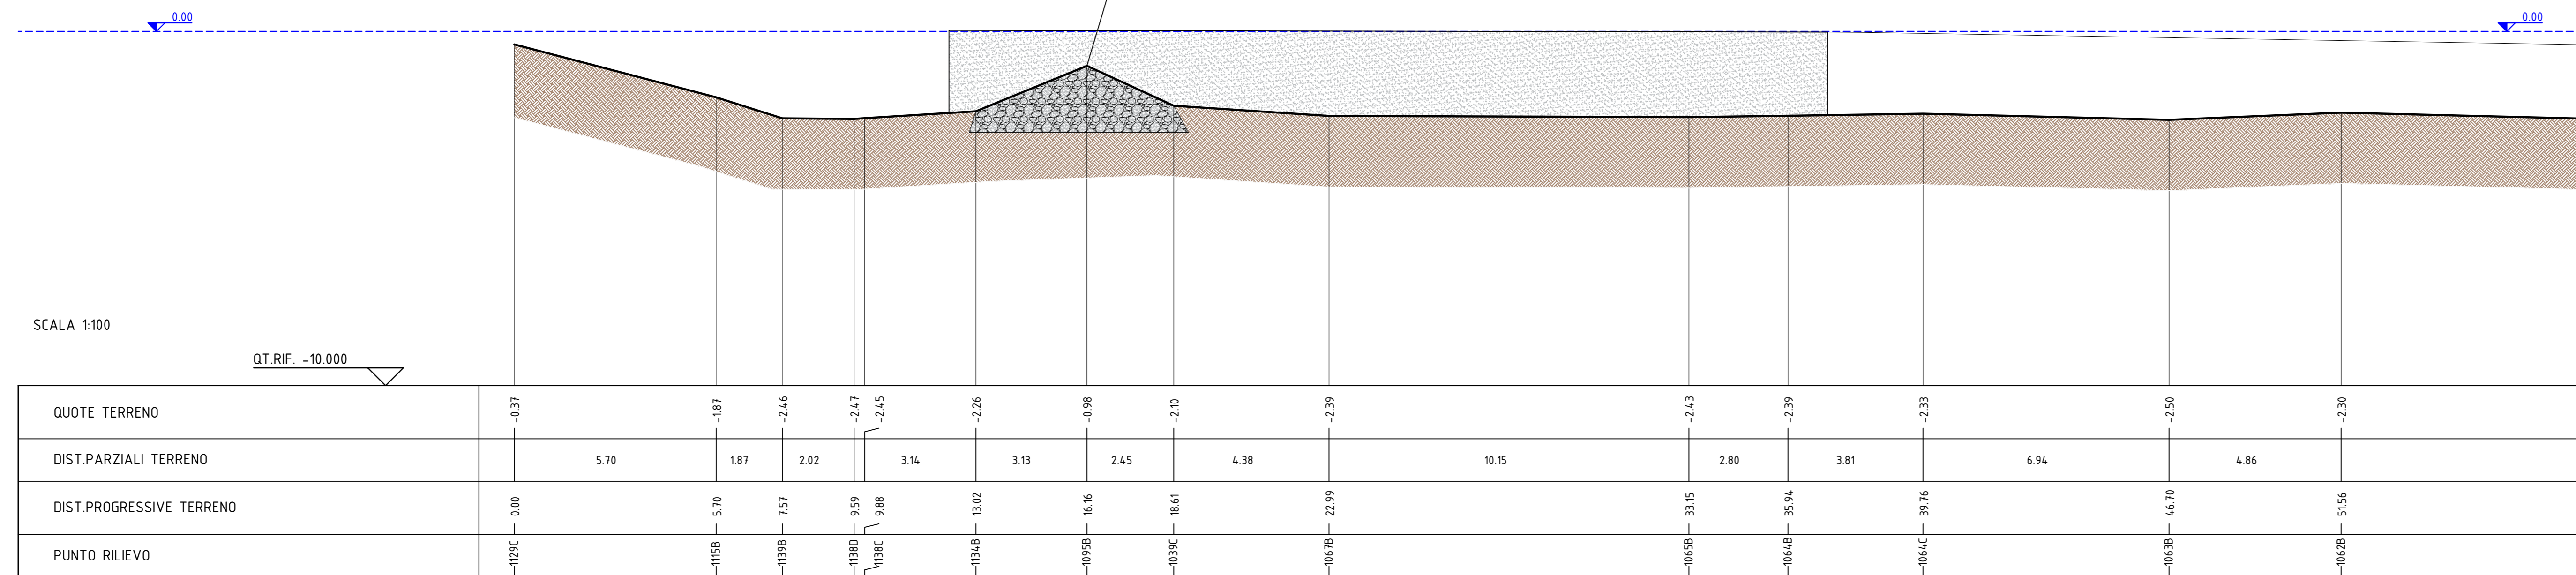

SCALA 1:100

QT.RIF. -10.000

Dott. Ing. Samuele RANCURELLO
Via Valle Po, 32 - 12030 - SANFRONT (CN).
Tel. 0121.62.33 - 0121.69.308 Fax 0121.60.95.60 - E-mail: rancurello@studiosia.it



REGIONE PIEMONTE
COMUNE DI PAESANA
PROVINCIA DI CUNEO

REGIONE
PIEMONTE

PROGETTO DI INTERVENTO DI MIGLIORAMENTO DELLA
FUNZIONALITÀ IDRAULICA DEL CANALE SCOLMATORE
SUL TORRENTE AGLIASCO

PROGETTO ESECUTIVO

Ordinanza commissariale 3/A18.000/430 del 22/03/2017
Codice intervento: CN_A18_430_16_569

Oggetto: **STATO DI FATTO**
Sezione E6-E6 - Scala 1:100
Sezione E7-E7 - Scala 1:100

Progettista:
Ing. Samuele RANCURELLO - Ordine Ingegneri Cuneo n°A1639

Responsabile del
procedimento:
Responsabile ufficio tecnico comunale

Tavola: **8** Scala: 1:100 Data: 02/2018